


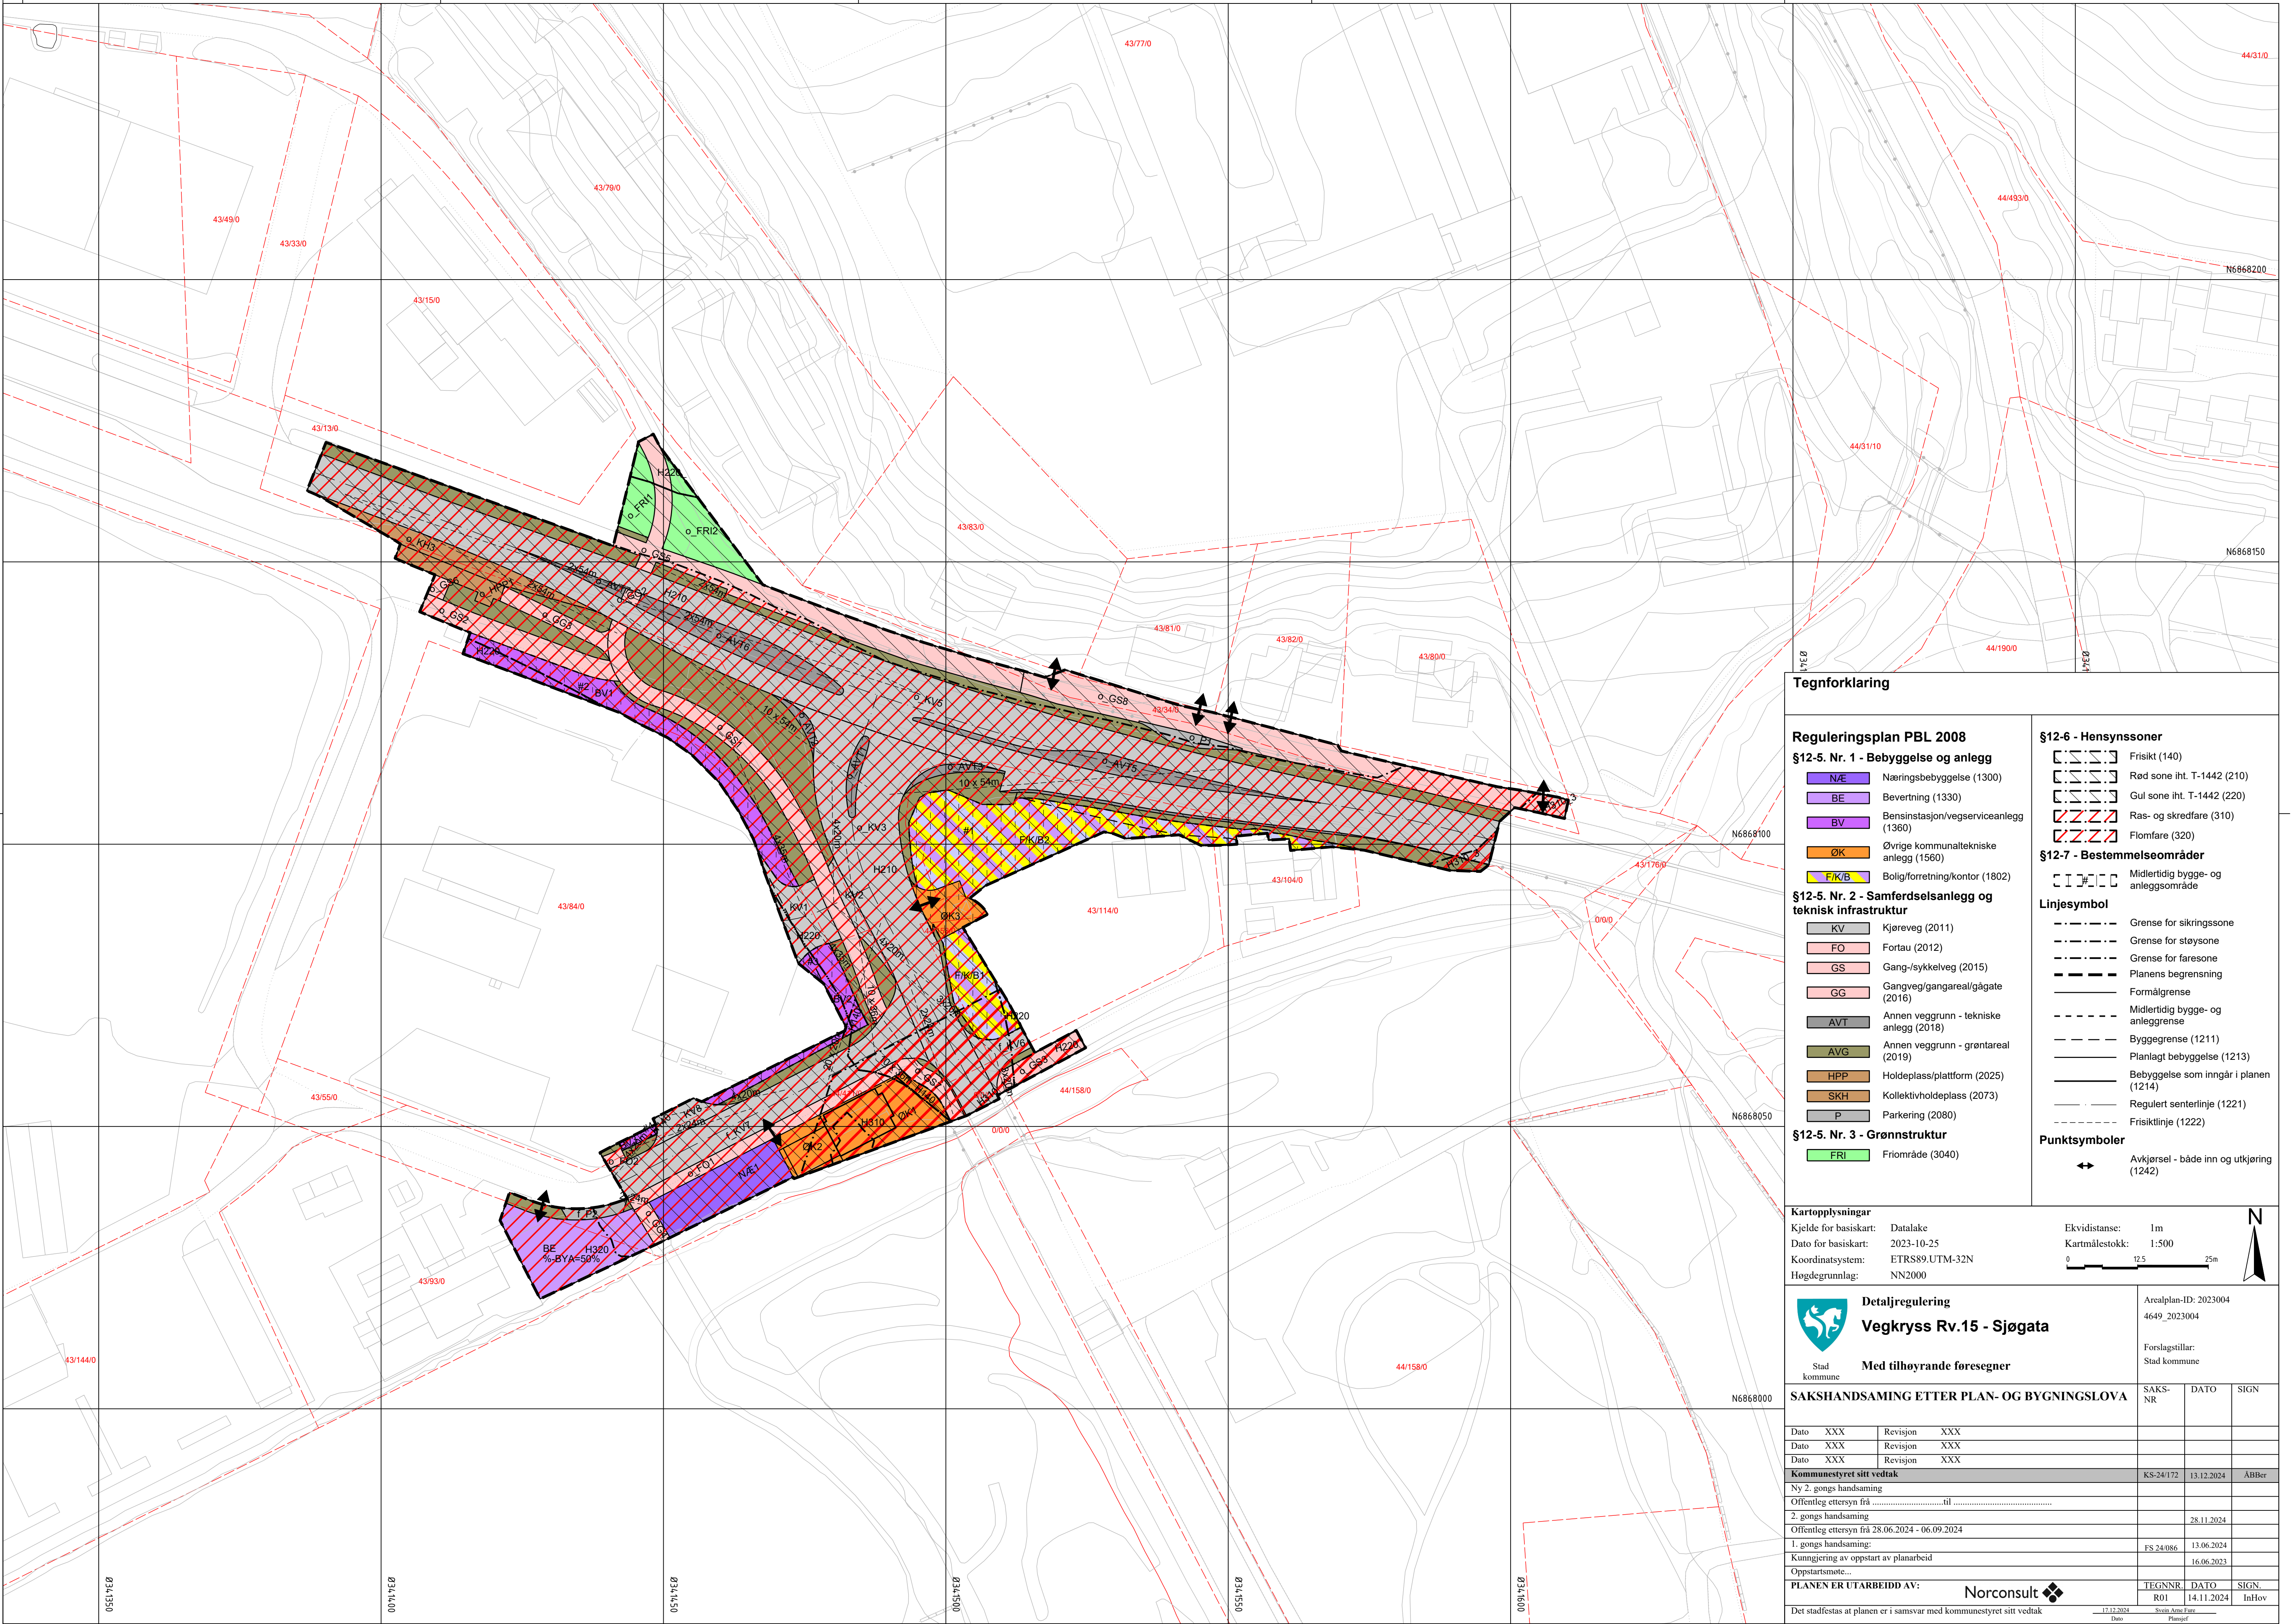

Tegnforklaring

Reguleringsplan PBL 2008

§12-5. Nr. 1 - Bebyggelse og anlegg

- NÆ Næringsbebyggelse (1300)
- BE Bevertning (1330)
- BV Bensinstasjon/vegsserviceanlegg (1360)
- ØK Øvrige kommunaltekniske anlegg (1560)
- F/K/B Bolig/forretning/kontor (1802)

§12-5. Nr. 2 - Samferdselsanlegg og teknisk infrastruktur

- KV Kjøreveg (2011)
- FO Fortau (2012)
- GS Gang-/sykkelveg (2015)
- GG Gangveg/gangareal/gågate (2016)
- AVT Annen veggrunn - tekniske anlegg (2018)
- AVG Annen veggrunn - grøntareal (2019)
- HPP Holdeplass/plattform (2025)
- SKH Kollektivholdeplass (2073)
- P Parkering (2080)

§12-5. Nr. 3 - Grønnstruktur

- FRI Friområde (3040)

§12-6 - Hensynssoner

- Frisikt (140)
- Rød sone iht. T-1442 (210)
- Gul sone iht. T-1442 (220)
- Ras- og skredfare (310)
- Flomfare (320)

§12-7 - Bestemmelseområder

- Midlertidig bygge- og anleggsområde

Linjesymbol

- Grense for sikringszone
- Grense for støysone
- Grense for faresone
- Planens begrensning
- Formålgrense
- Midlertidig bygge- og anleggsgrænse
- Byggegrænse (1211)
- Planlagt bebyggelse (1213)
- Bebyggelse som inngår i planen (1214)
- Regulert senterlinje (1221)
- Frisiktlinje (1222)

Punktsymboler

- Avkjørsel - både inn og utkjøring (1242)

Kartopplysninger

Kjelde for basiskart: Datalake
Dato for basiskart: 2023-10-25
Koordinatsystem: ETRS89.UTM-32N
Høgdegrunnlag: NN2000

Ekvidistanse: 1m
Kartmålestokk: 1:500
0 12.5 25m



Detaljregulering
Vegkryss Rv.15 - Sjøgata

Med tilhørende foresegner

Arealplan-ID: 2023004
4649_2023004

Forslagstillar:
Stad kommune

SAKSHANDSAMING ETTER PLAN- OG BYGNINGSLOVA

SAKS-NR	DATO	SIGN

Dato	XXX	Revisjon	XXX
Dato	XXX	Revisjon	XXX
Dato	XXX	Revisjon	XXX

Kommunestyret sitt vedtak	KS-24/172	13.12.2024	ABBer
Ny 2. gongs handsaming			
Offentleg ettersyn frå			

2. gongs handsaming		28.11.2024	
Offentleg ettersyn frå 28.06.2024 - 06.09.2024			
1. gongs handsaming:	FS 24/086	13.06.2024	

Kunngjering av oppstart av planarbeid		16.06.2023	
Oppstartsmøte...			
PLANEN ER UTARBEID AV:	TEGN NR	DATO	SIGN.

Det stadfestas at planen er i samsvar med kommunestyret sitt vedtak	17.12.2024	Stavanger kommune	Planlegg
---	------------	-------------------	----------

Norconsult